
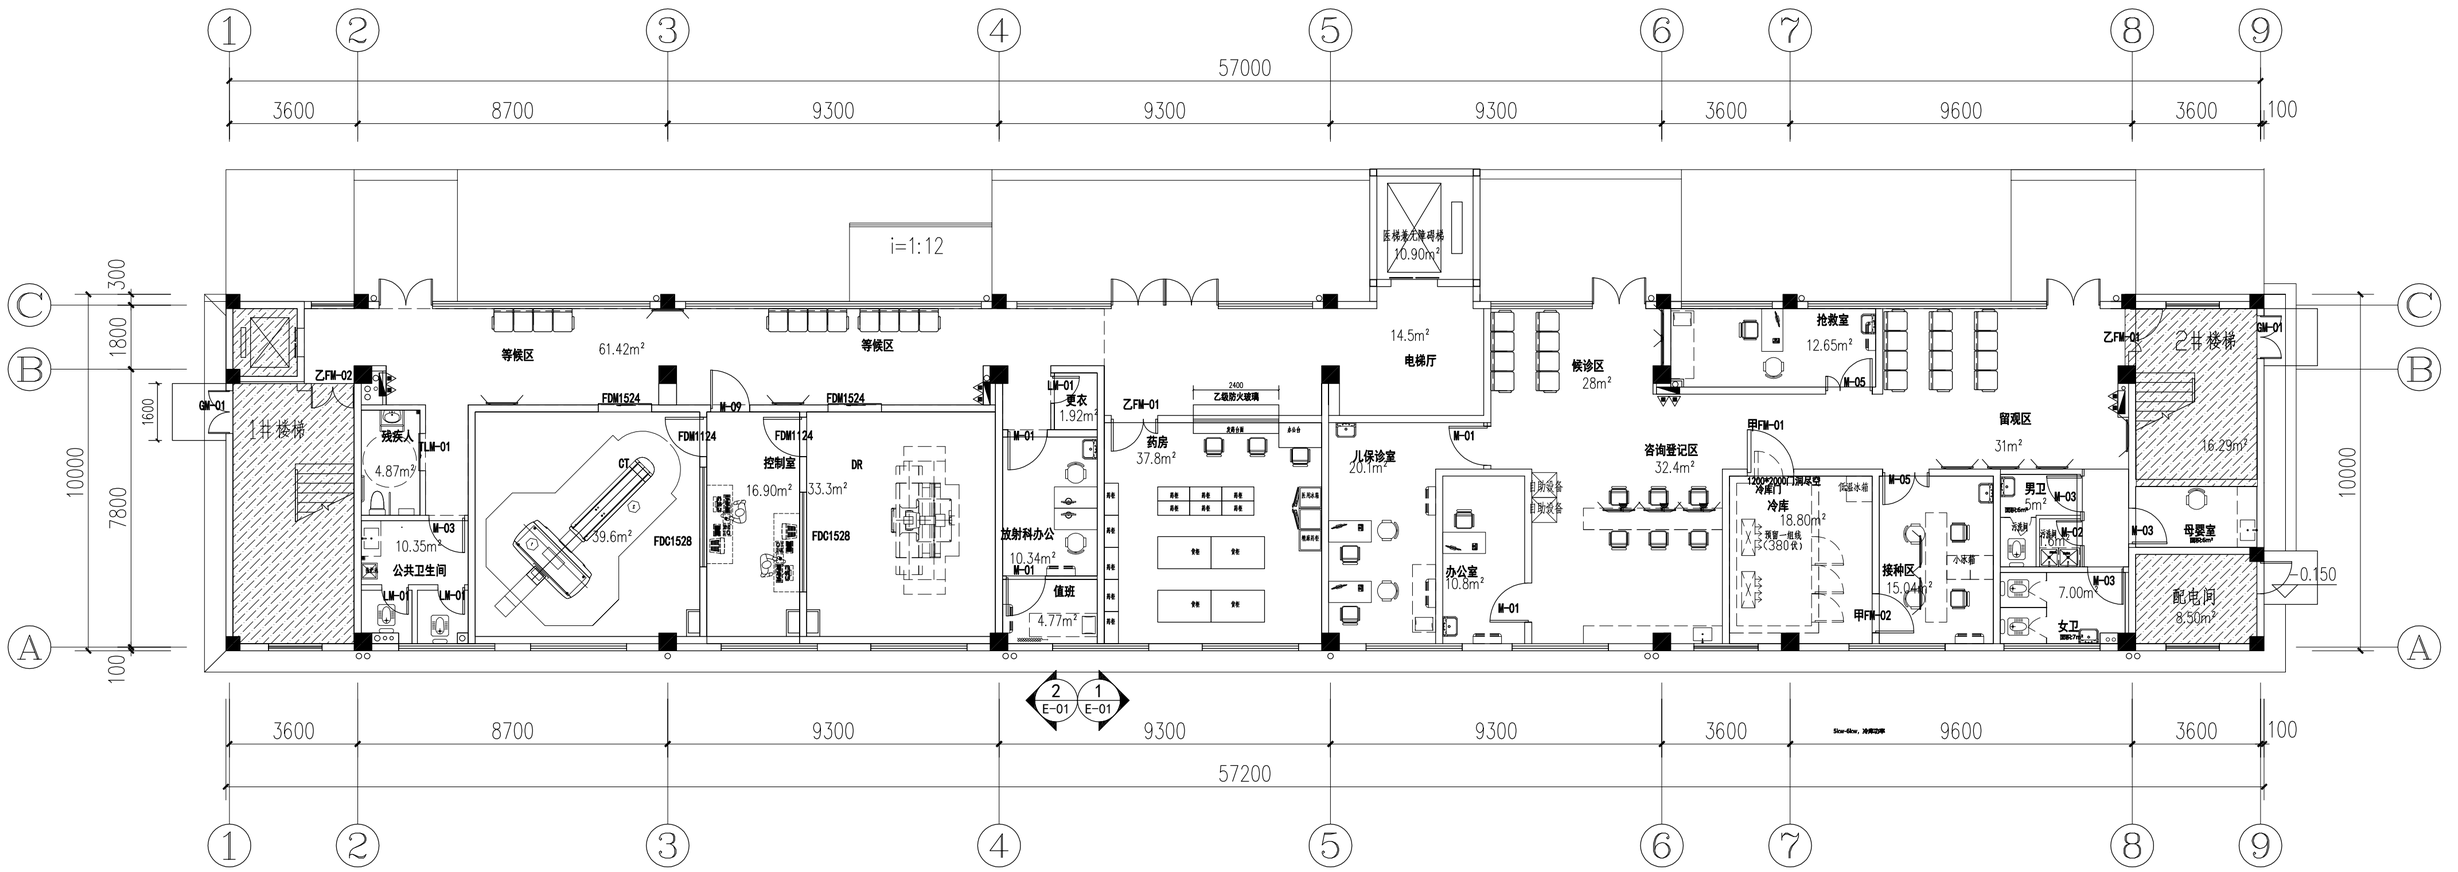



一层平面布置和索引图 1:150

（所有所有行增加和原外墙开启窗增加纱窗）

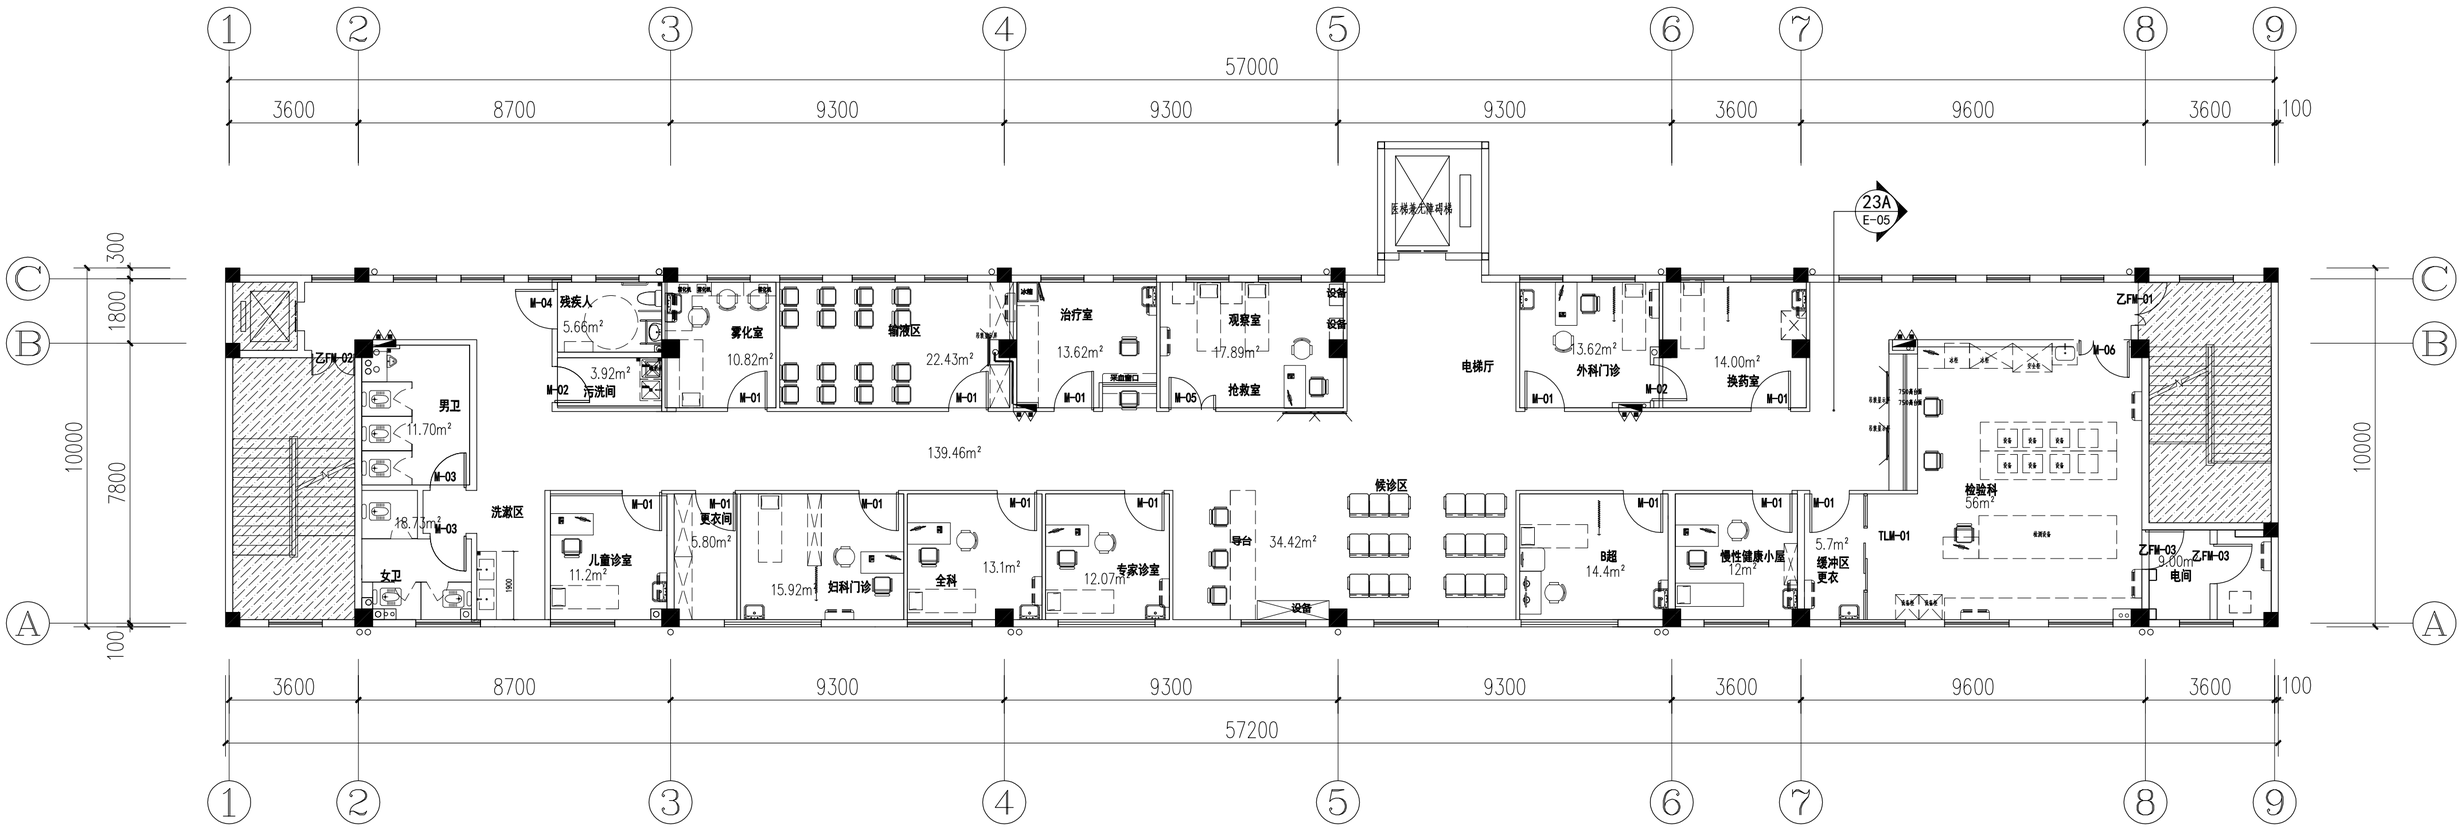


二层平面布置和索引图 1:150

（所有所有行增加和原外墙开启窗增加纱窗）

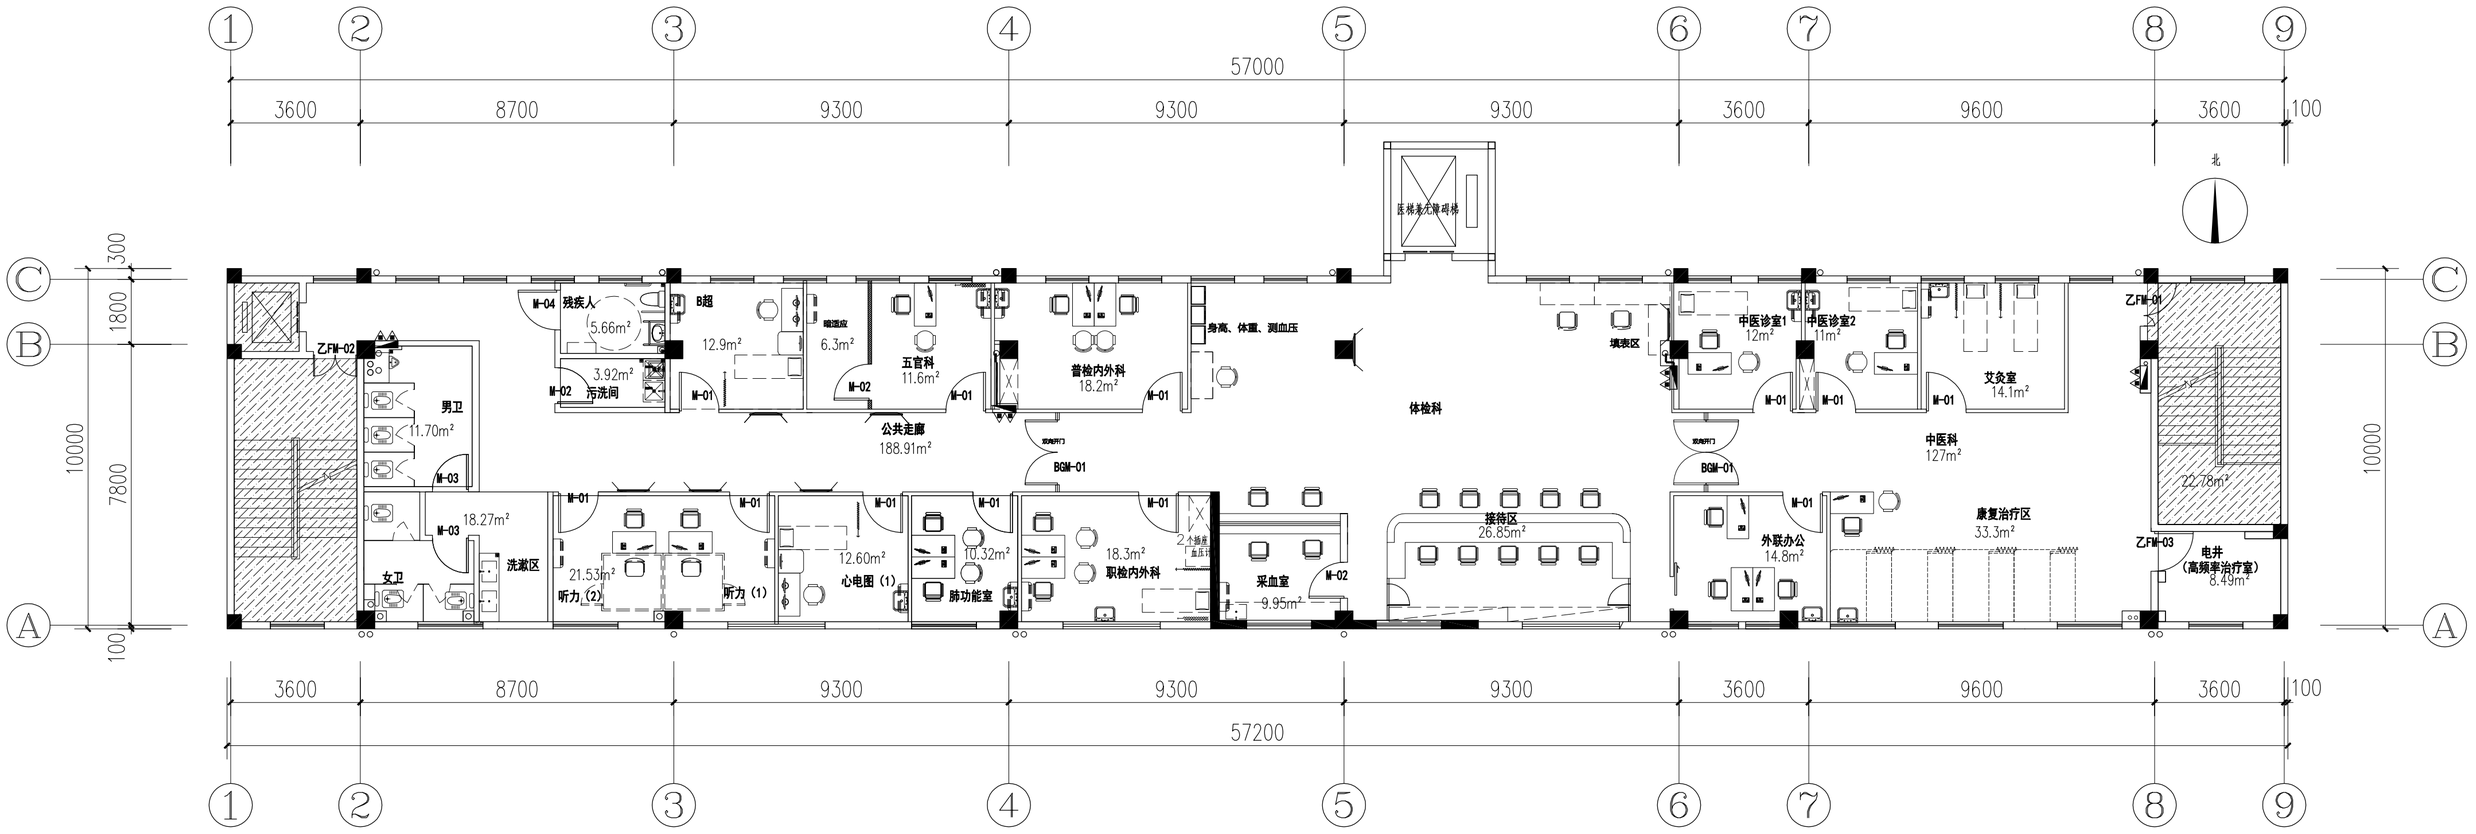

四层平面布置和索引图 1:150

（所有所有行增加和原外墙开启窗增加纱窗）

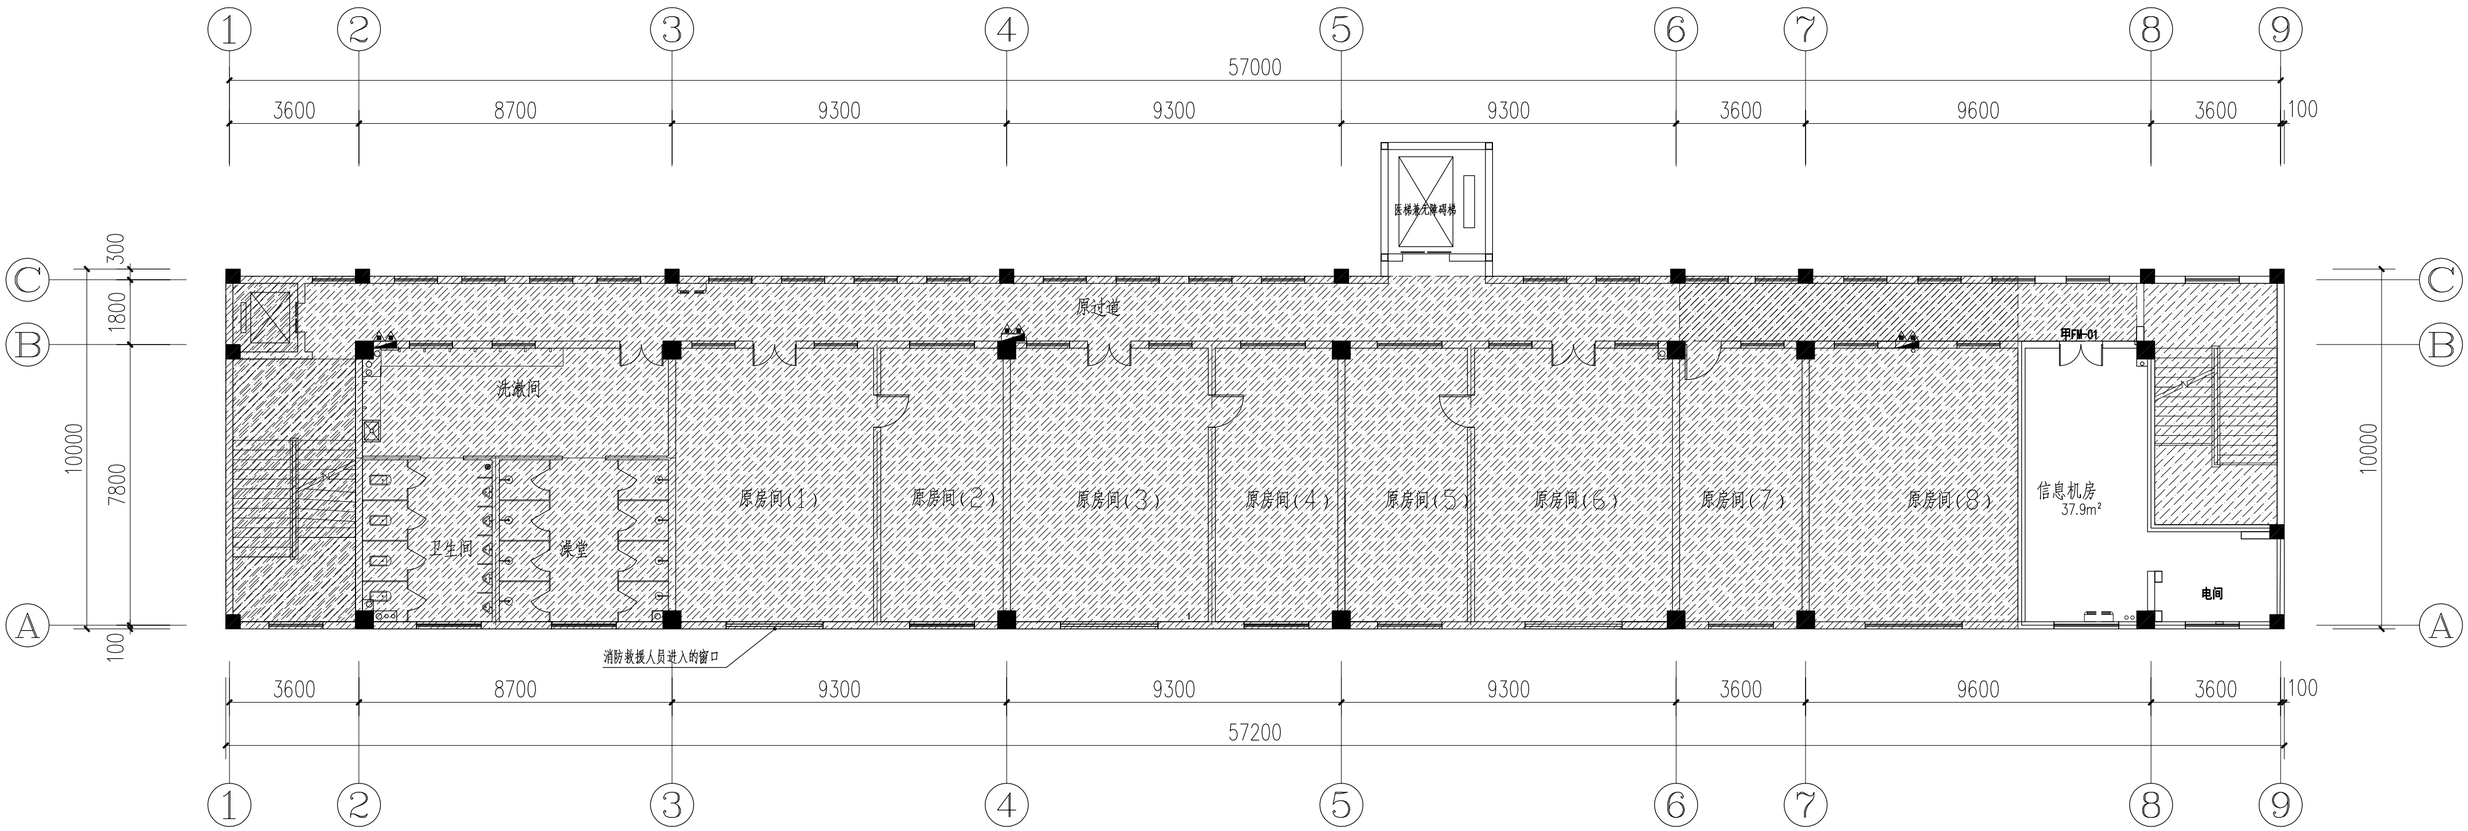

四层平面布置和索引图 1:150